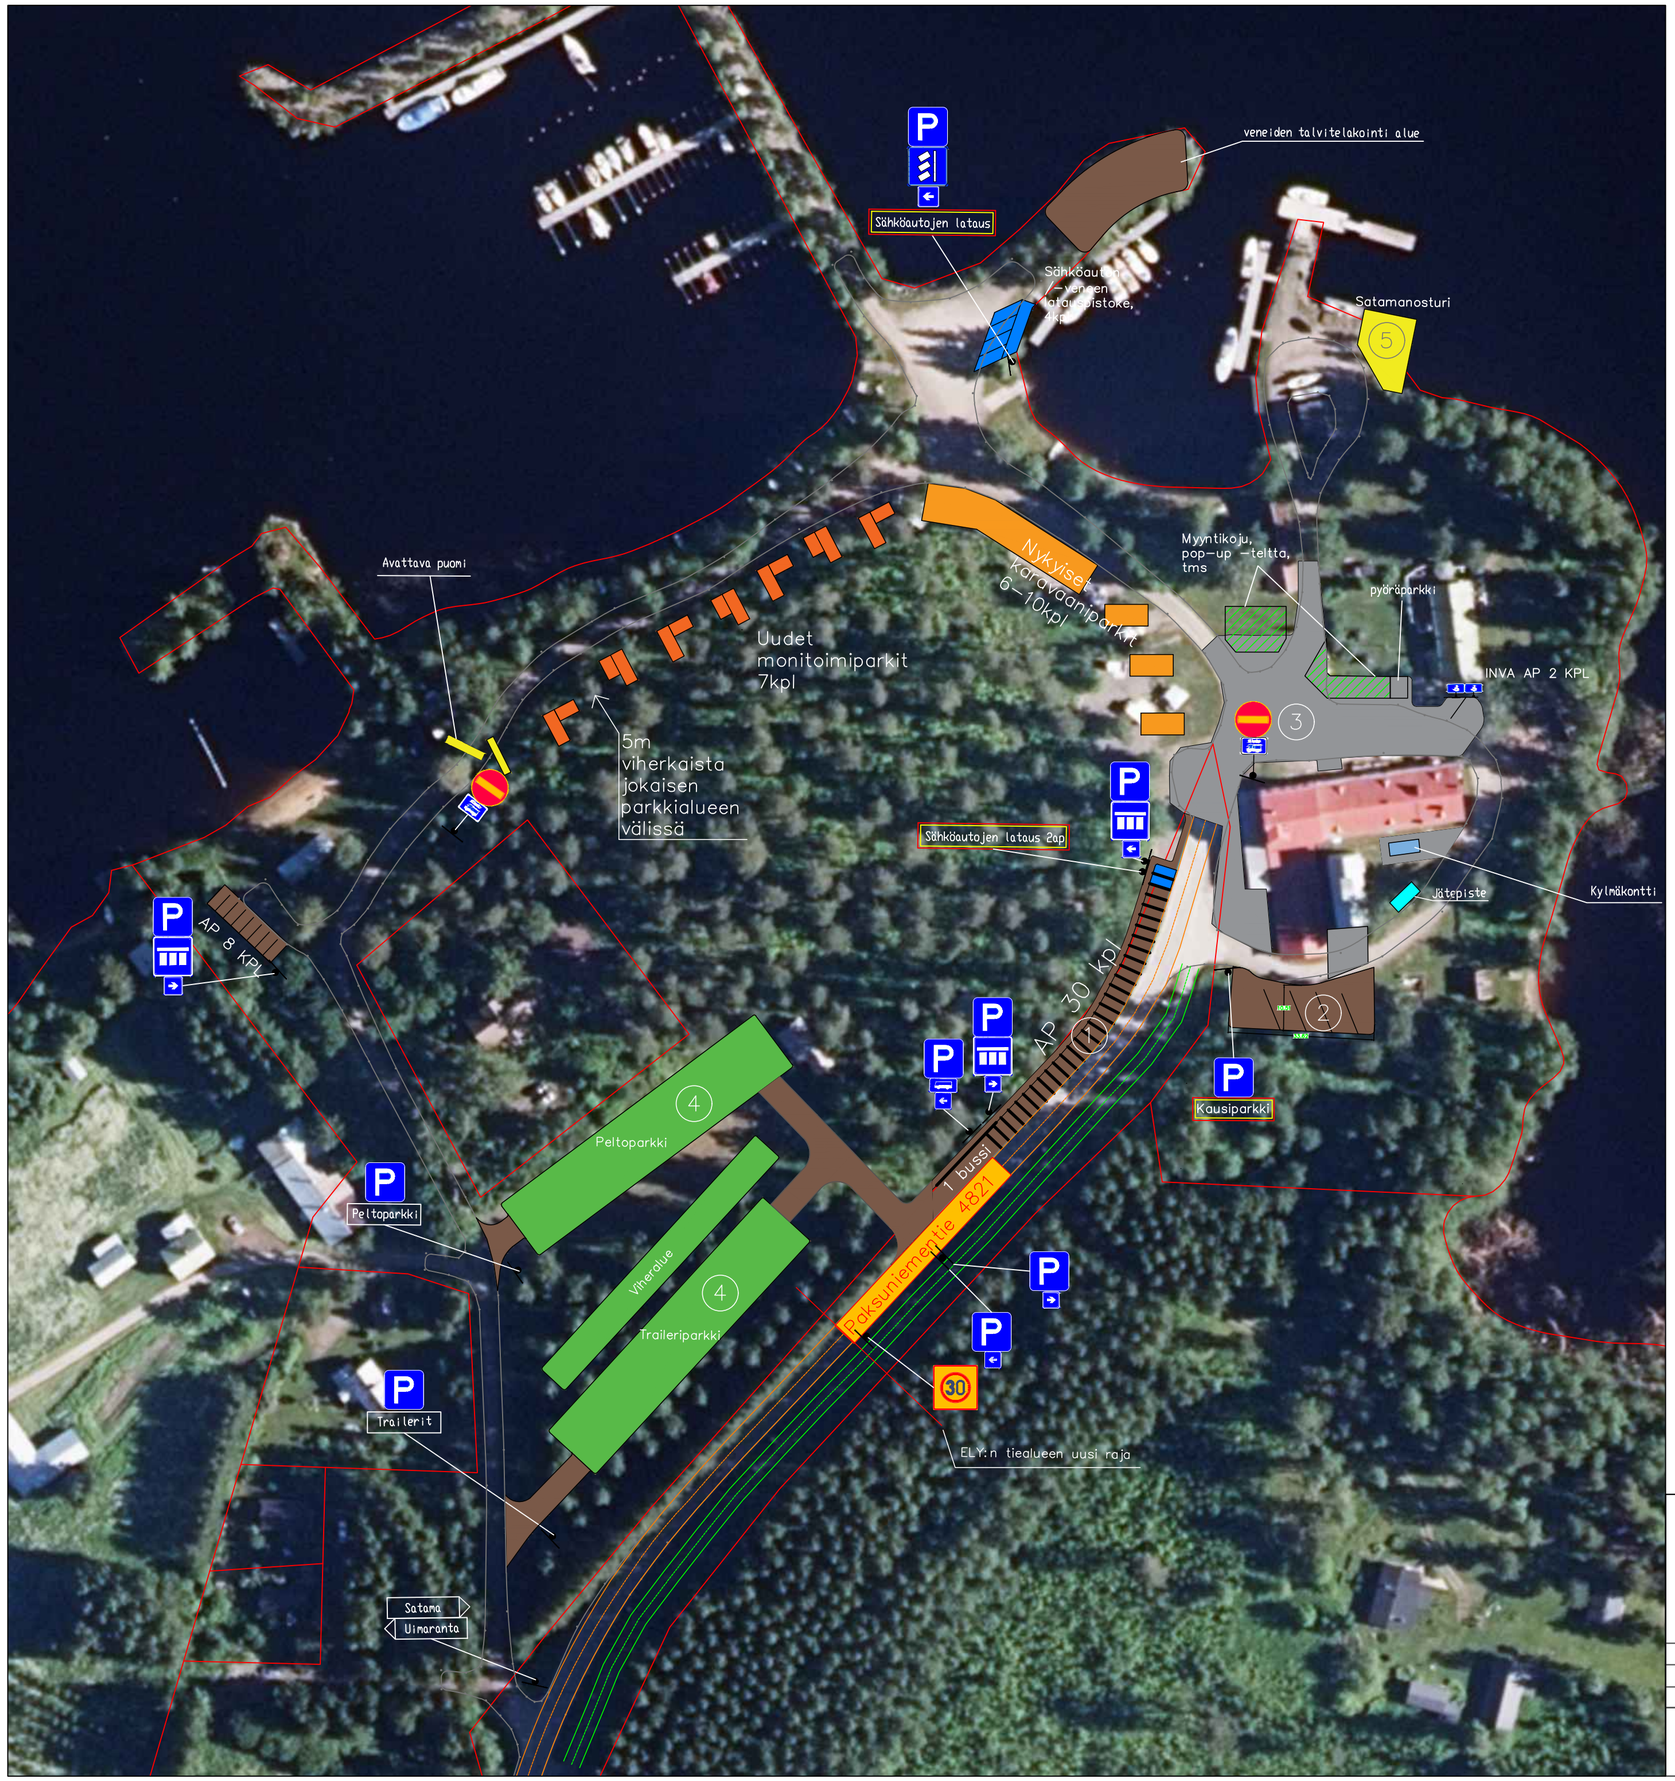

1/2 Sorapintainen alue

3 Asfaltoitava alue

4 Nurmipintainen alue

5 Nosturialue

Tontti–/ kiinteistöraja

Päällystetty tie

Kevyen liikenteen väylä

Sorapintaisen tien reuna

Rääkkylän kunta
Kinnulantie 1
82300
Rääkkylä

Sisältö
Paksuniemen logistiikkahanke
Asemapiirrustus

Mittakaava
1:1000

Suunnittelija AHu	Pvm	Koordinaattijärjestelmä	Korkeusjärjestelmä
Tarkastanut SHa	19.10.2022	ETRS - TM35	N2000
Hyväksynyt HRe	Projektinro	Piirustusnro	Rev.
	01	01-1	

Infrasuunnittelu Oy
Kehräämöntie 7
87400 KAJAANI
www.infrasuunnittelu.fi