


Julkisivu luoteeseen

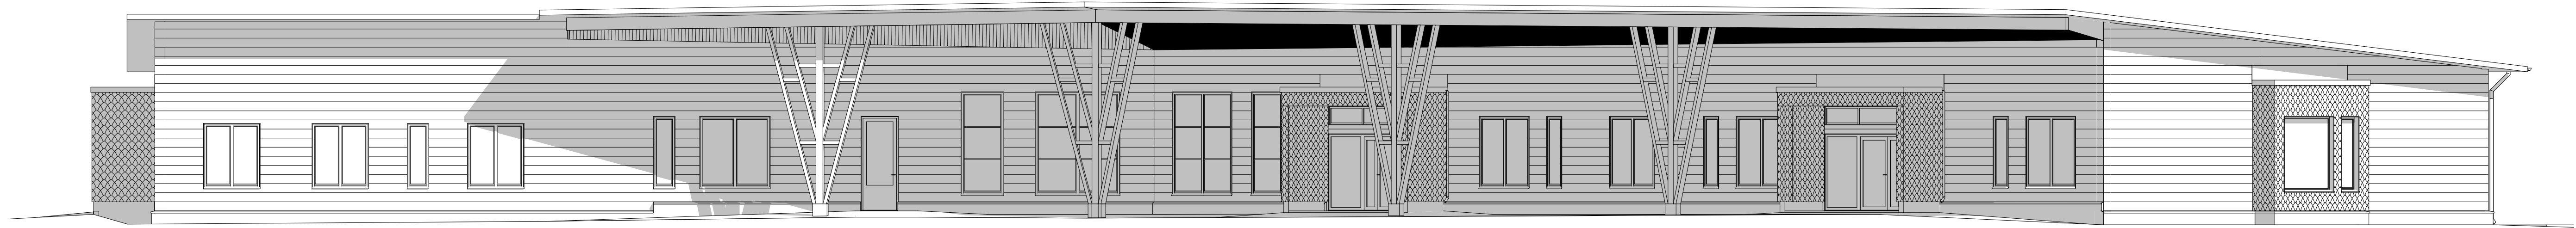

Julkisivu länteen

ALUSTAVA

Kaupunginosa/kylä	Korttelitila	Tontti/Rn:o	Viranomaisten arkistointimerkintöjä varten
.	.	.	.
Rakennustoimenpide	Piirustuslaji	Työ n:o	
UUDISRAKENNUS	PÄÄPIIRUSTUS	2512	
Rakennuskohteen nimi ja osoite	Piirustuksen sisältö	Mittakaavat	
RÄÄKKYLÄN KOULU PAKSUNIEMENTIE 7 82300 RÄÄKKYLÄ	RAK A, UUSI KOULURAKENNUS JULKISIVU LUOTEeseen JA LÄNTEEN	1:100	
SUUNNITTELU- TOIMISTO JOKIKATU 7 PUH. 010 423 2500 SÄHKÖPOSTI: pauli.nuutinen@suunnittelutoimisto.com 04.12.2025	PAULI NUUTINEN KY 80220 JOENSUU	Suunnitteluala	Piirustuksen numero
		ark	A06