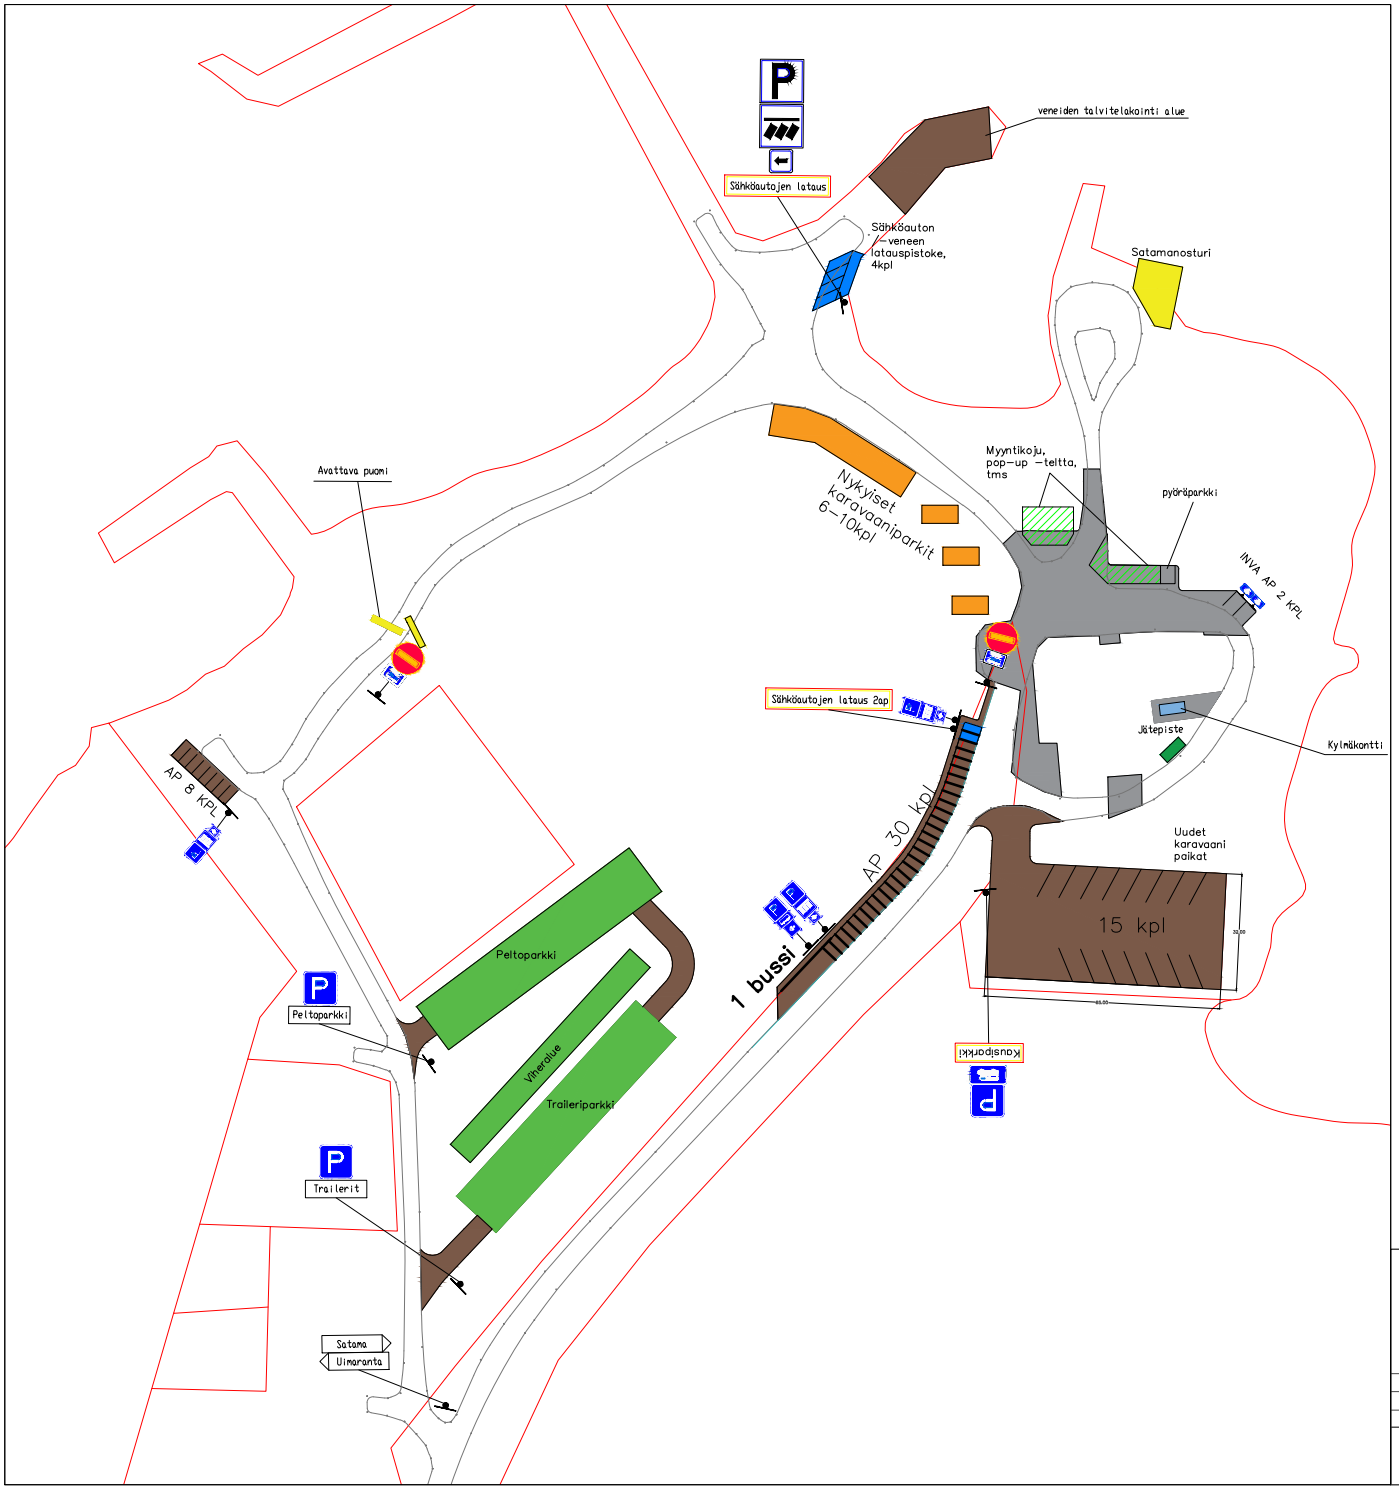

Asfaltoitu alue

Sorapintainen alue

Nurmipintainen alue

Nosturialue

Tiealueen raja

Tonttiraja

Räkkylän kunta Kinnulantie 1 82300 Räkkylä	Sisältö Paksuniemen logistiikkahanke Asemapiirrustus Mittakaava 1:1000		
Suunnittelija AHu	Pvm	Koordinaattijärjestelmä	Korkeusjärjestelmä
Tarkastanut	19.8.2022	ETRS - TM35	N2000
Hyväksynyt			
Infrasuunnittelu Oy Kehräämöntie 7 87400 KAJAANI www.infrasuunnittelu.fi	Projektinro 01	Piirustusnro	Rev.